


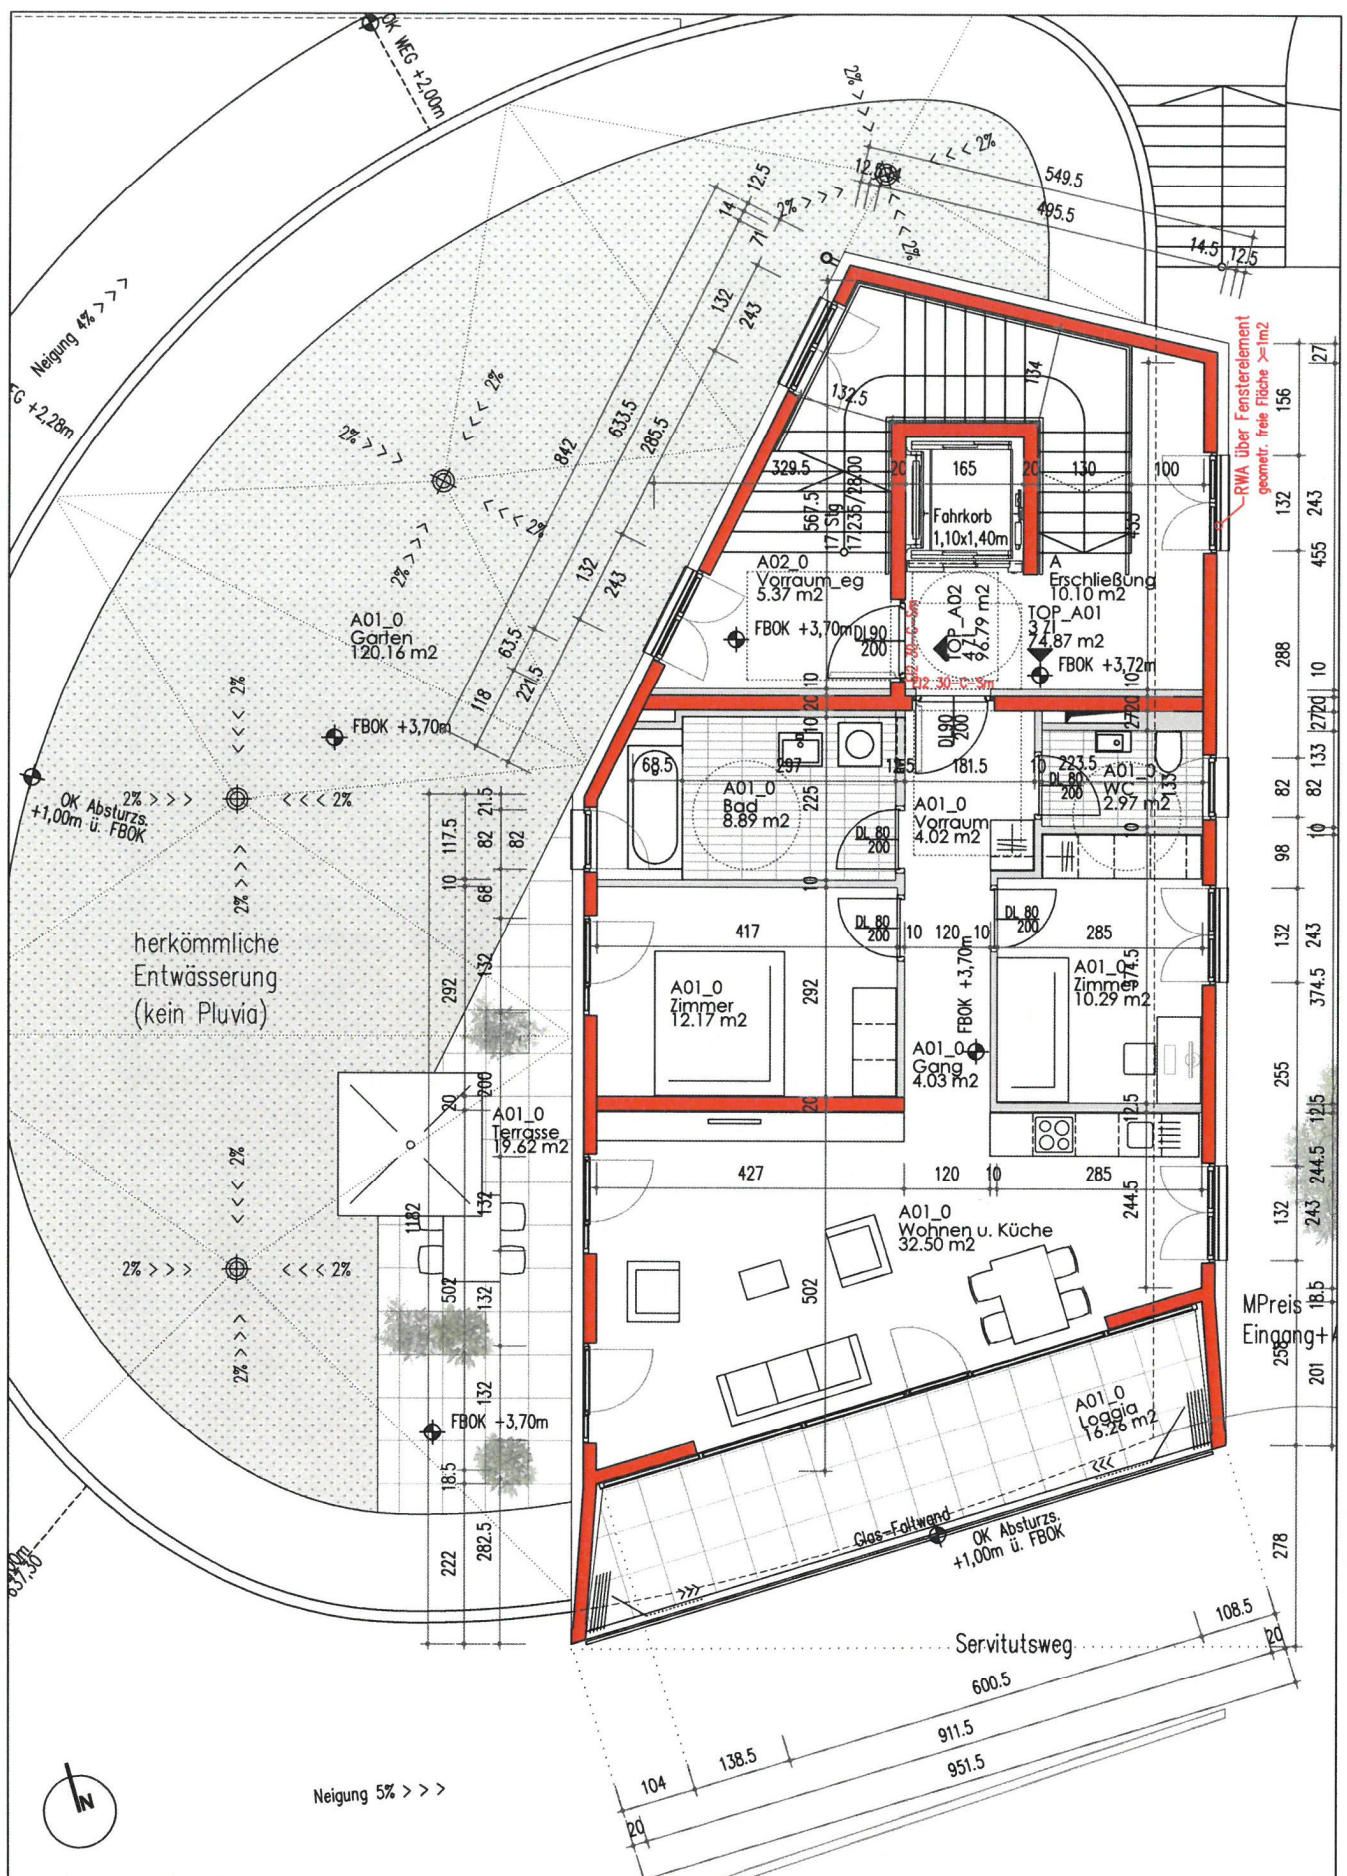

scharmer - wurnig - architekten ZT gmbh
staatl. befugte u. beeidete ziviltechniker



a 6020 lbk herzog-friedrich-straße 7/v fon/fax +43 512 564098/564099 email architekten@aon.at

top a01

maßstab: 1:100 datum: 21.02.2018 index:

planinhalt: planausschnitt einreichplan

panorama.com

anna-dengel-straße

BG 811 TZ 12399/2018