


Miet-/ Kauffläche: 701,69m²

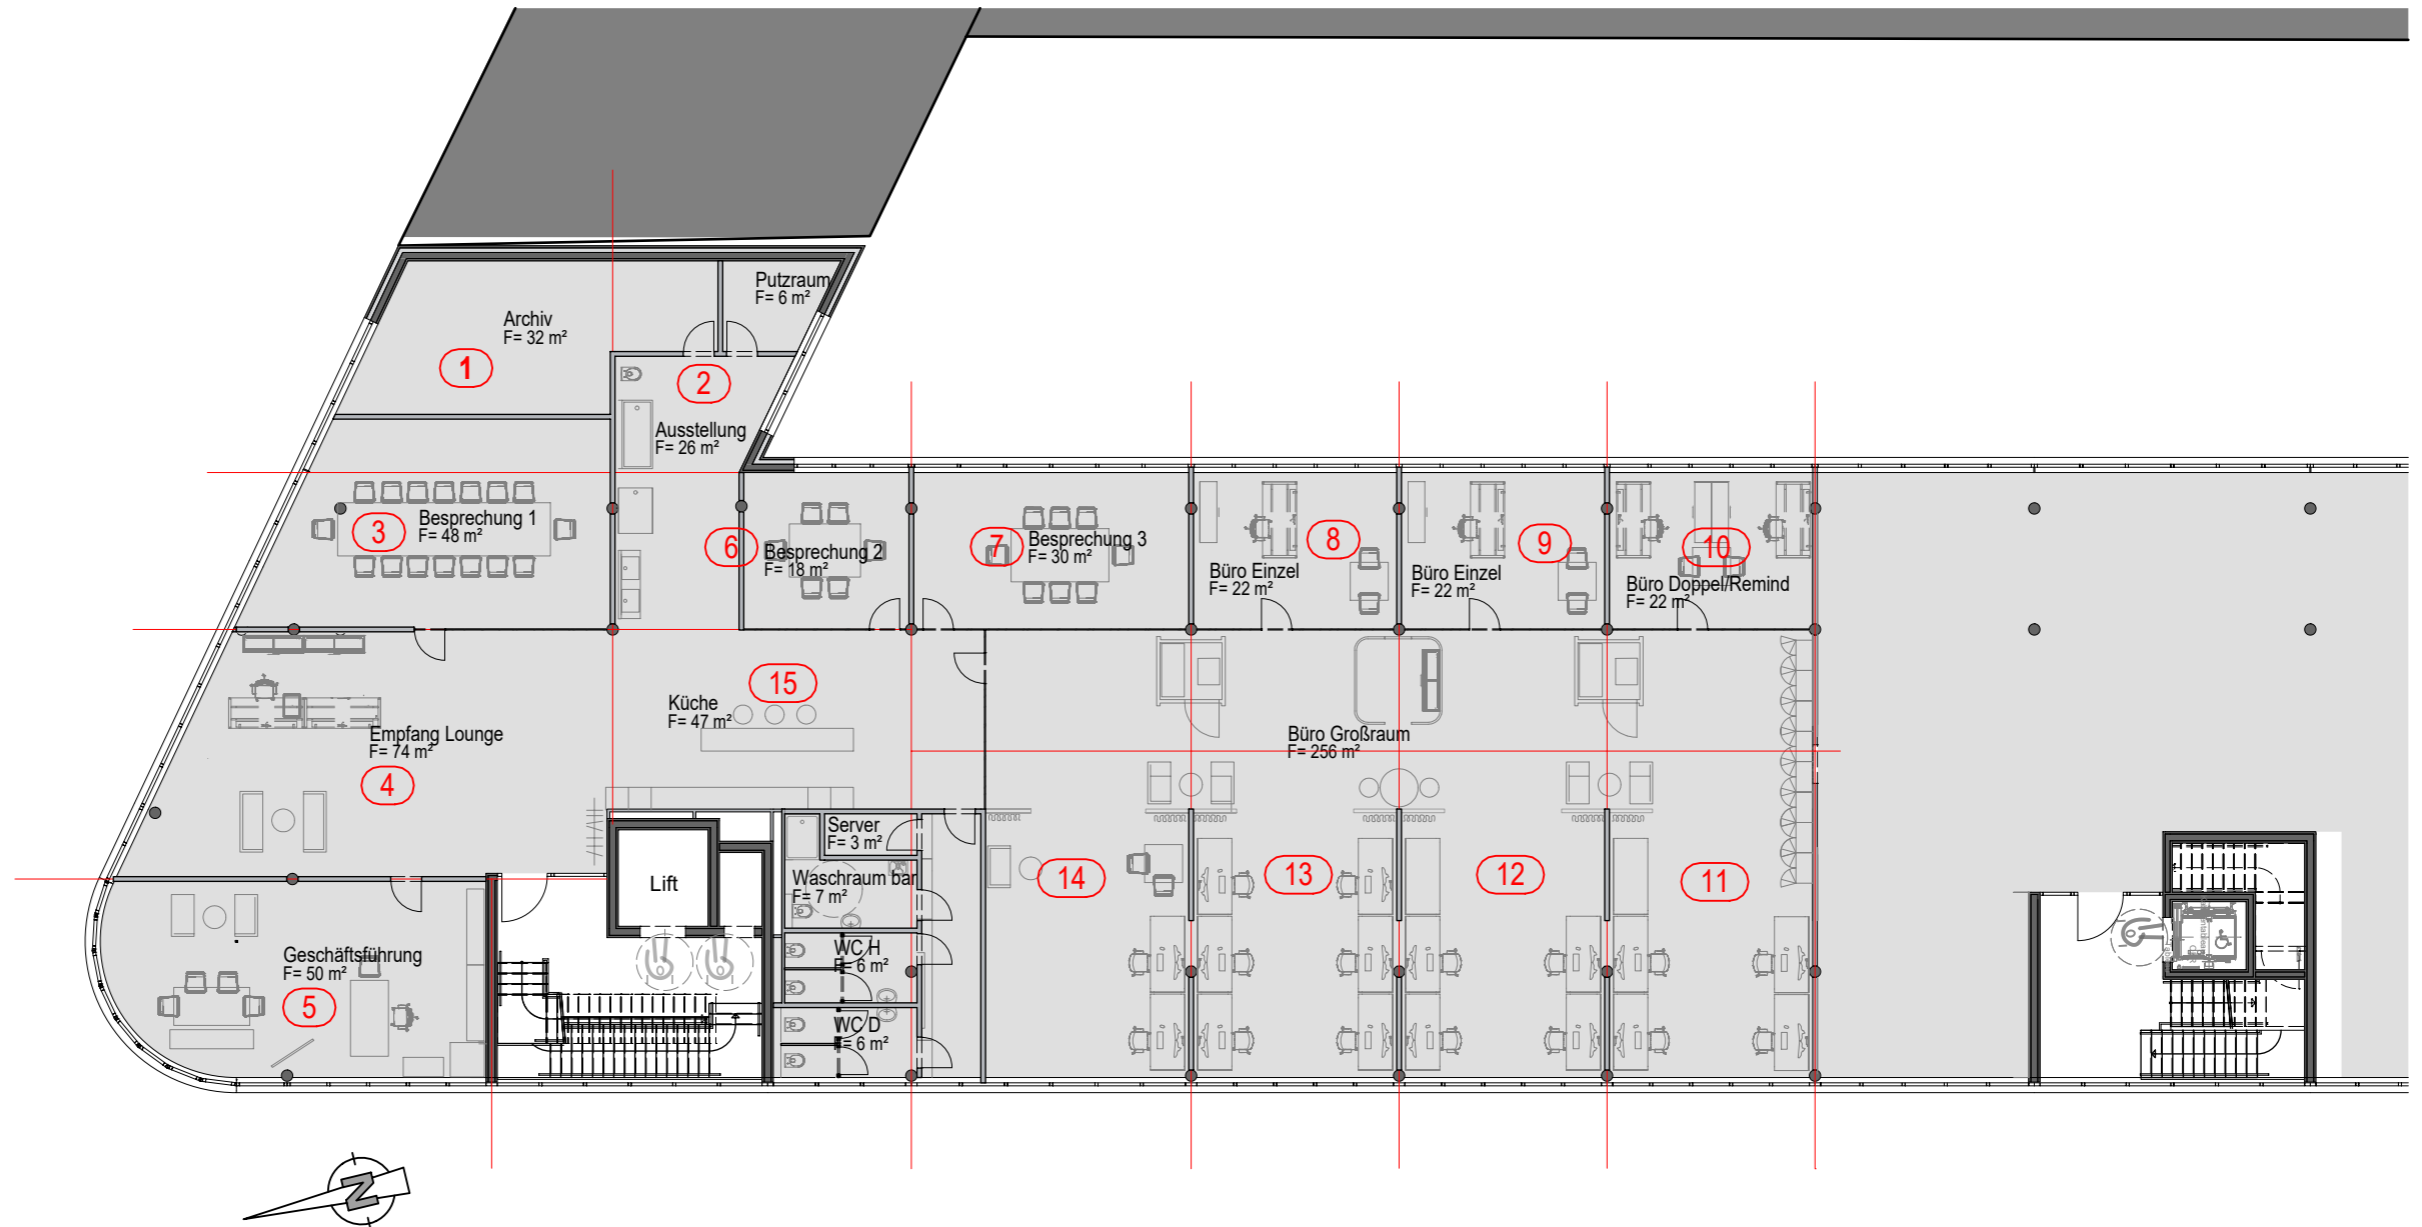

VORABZUG
Grundriss OG2 M1:250
Neubau Bürogebäude

Plan Nr.: 140
WP/CM
05.08.2024

Ort:
Gst. Nr.: 1133/1; KG 81136 Wilten
Höhenlage: +/- 0,00 = 575,60 m ü.A.

Baupuls GmbH
Architektur Baumanagement
Sachverständige

Melachweg 36 | 6175 Kematen
+43 5232 82298 | office@baupuls.at
www.baupuls.at

Dieser Plan ist unser geistiges Eigentum und unterliegt dem Urheberrecht. Die Ausführung hat ausschließlich anhand des Polierplanes zu erfolgen.
MediSportWest_20