
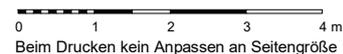
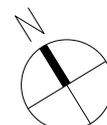


## 2. Obergeschoss Top W08

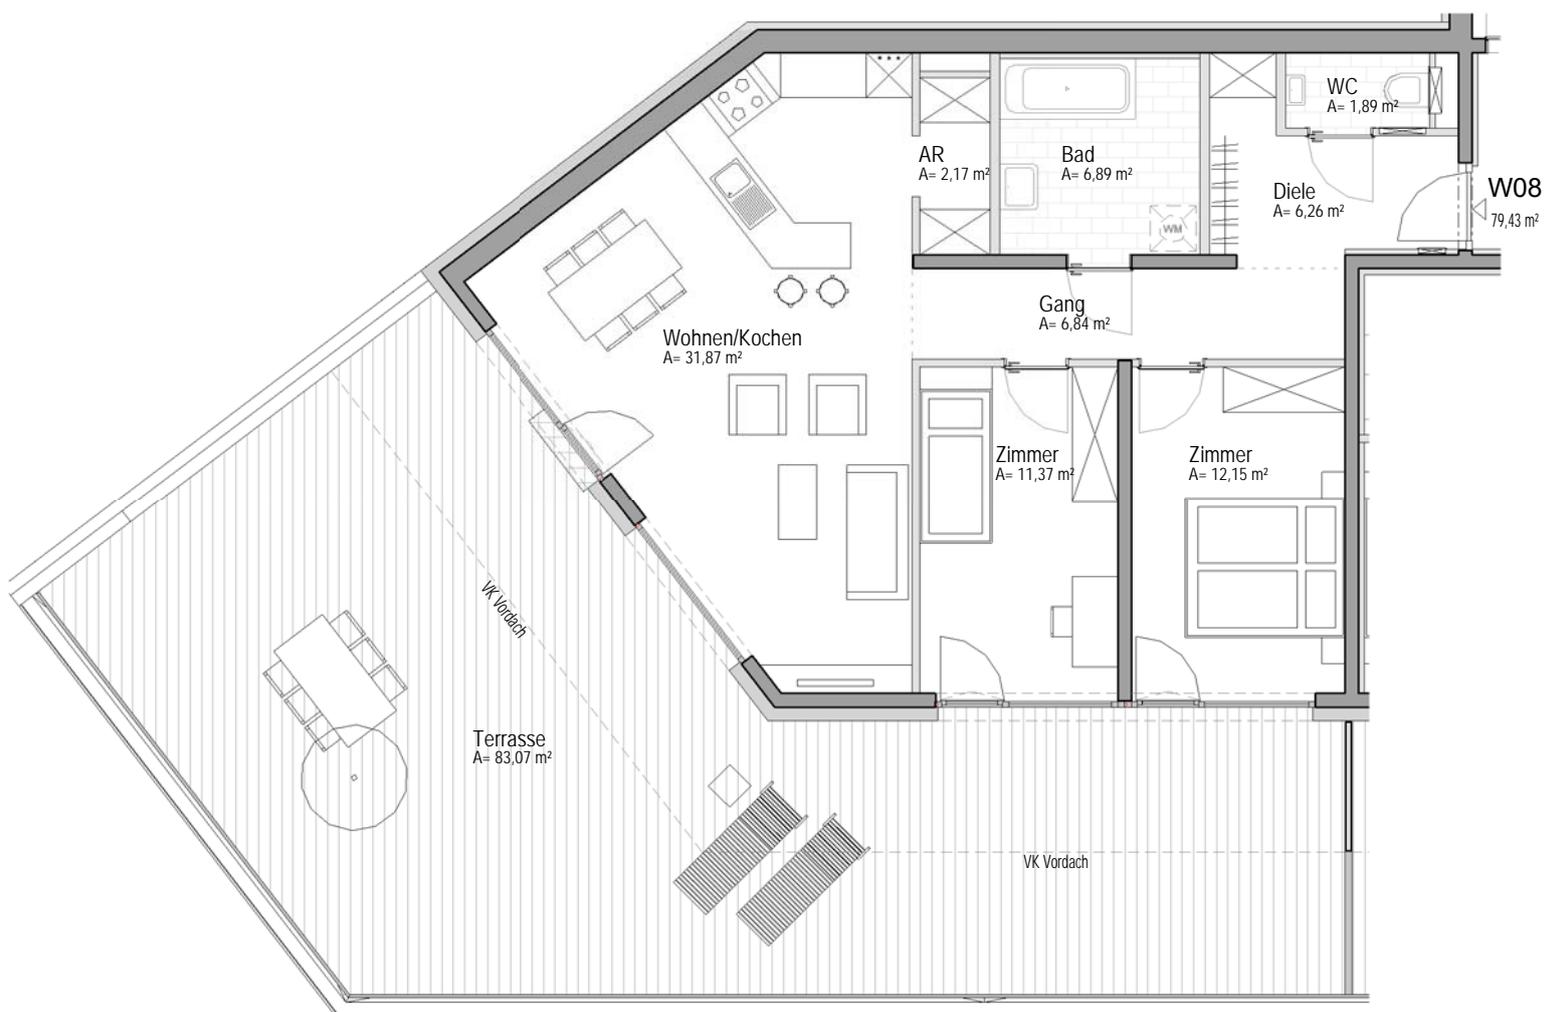

Beim Drucken kein Anpassen an Seitengröße

Wohnen mit Karwendelblick

M1:100 auf DIN A4

21.03.2018