


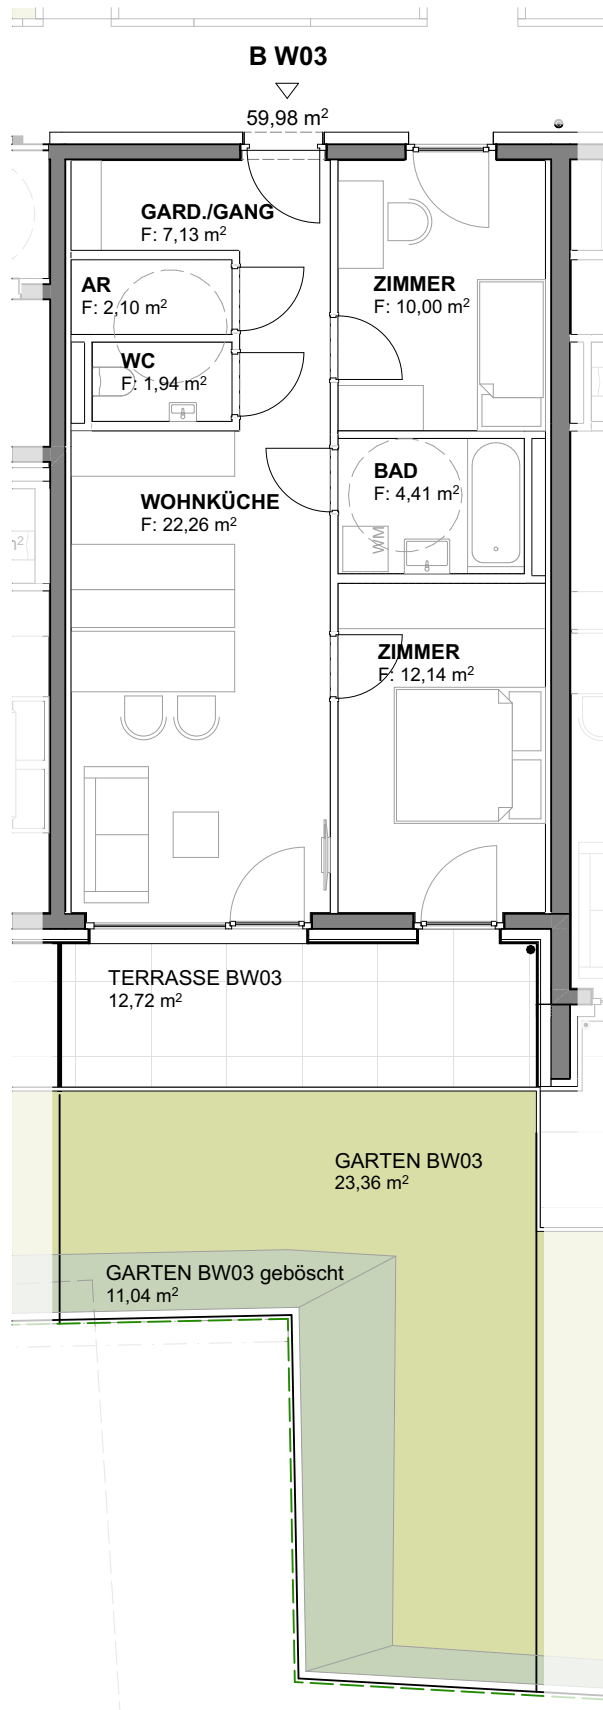

1m 5m

HAFTUNGSAUSSCHLÜSSE

ALLE ANGABEN - GENAUIGKEIT VON CA. ±5%. DIE MASSE UND FLÄCHEN SIND CA.MASSE.
FLÄCHENANGABEN BEZIEHEN SICH AUF ROHBAUMASSE OHNE WANDVERPUTZ UND VERFLIESUNG.
BEI DEN MÖBLIERUNGEN HANDELT ES SICH UM EINEN MÖBLIERUNGSVORSCHLAG.
DIE MÖBLIERUNG IST NICHT IM VERKAUFSPREIS ENTHALTEN.
ES SIND NATURMASSE ZU NEHMEN.

PLANUNG:



schafferer.cc
architektur + projektmanagement zt gmbh
staatlich befugter und beeideter ziviltechniker

a. grabenweg 64 | 6020 innsbruck
t. +43 (0)512 - 890306 | office@schafferer.cc
f. +43 (0)512 - 890306-19 | www.schafferer.cc