LAGEPLAN
ÜBERSICHT

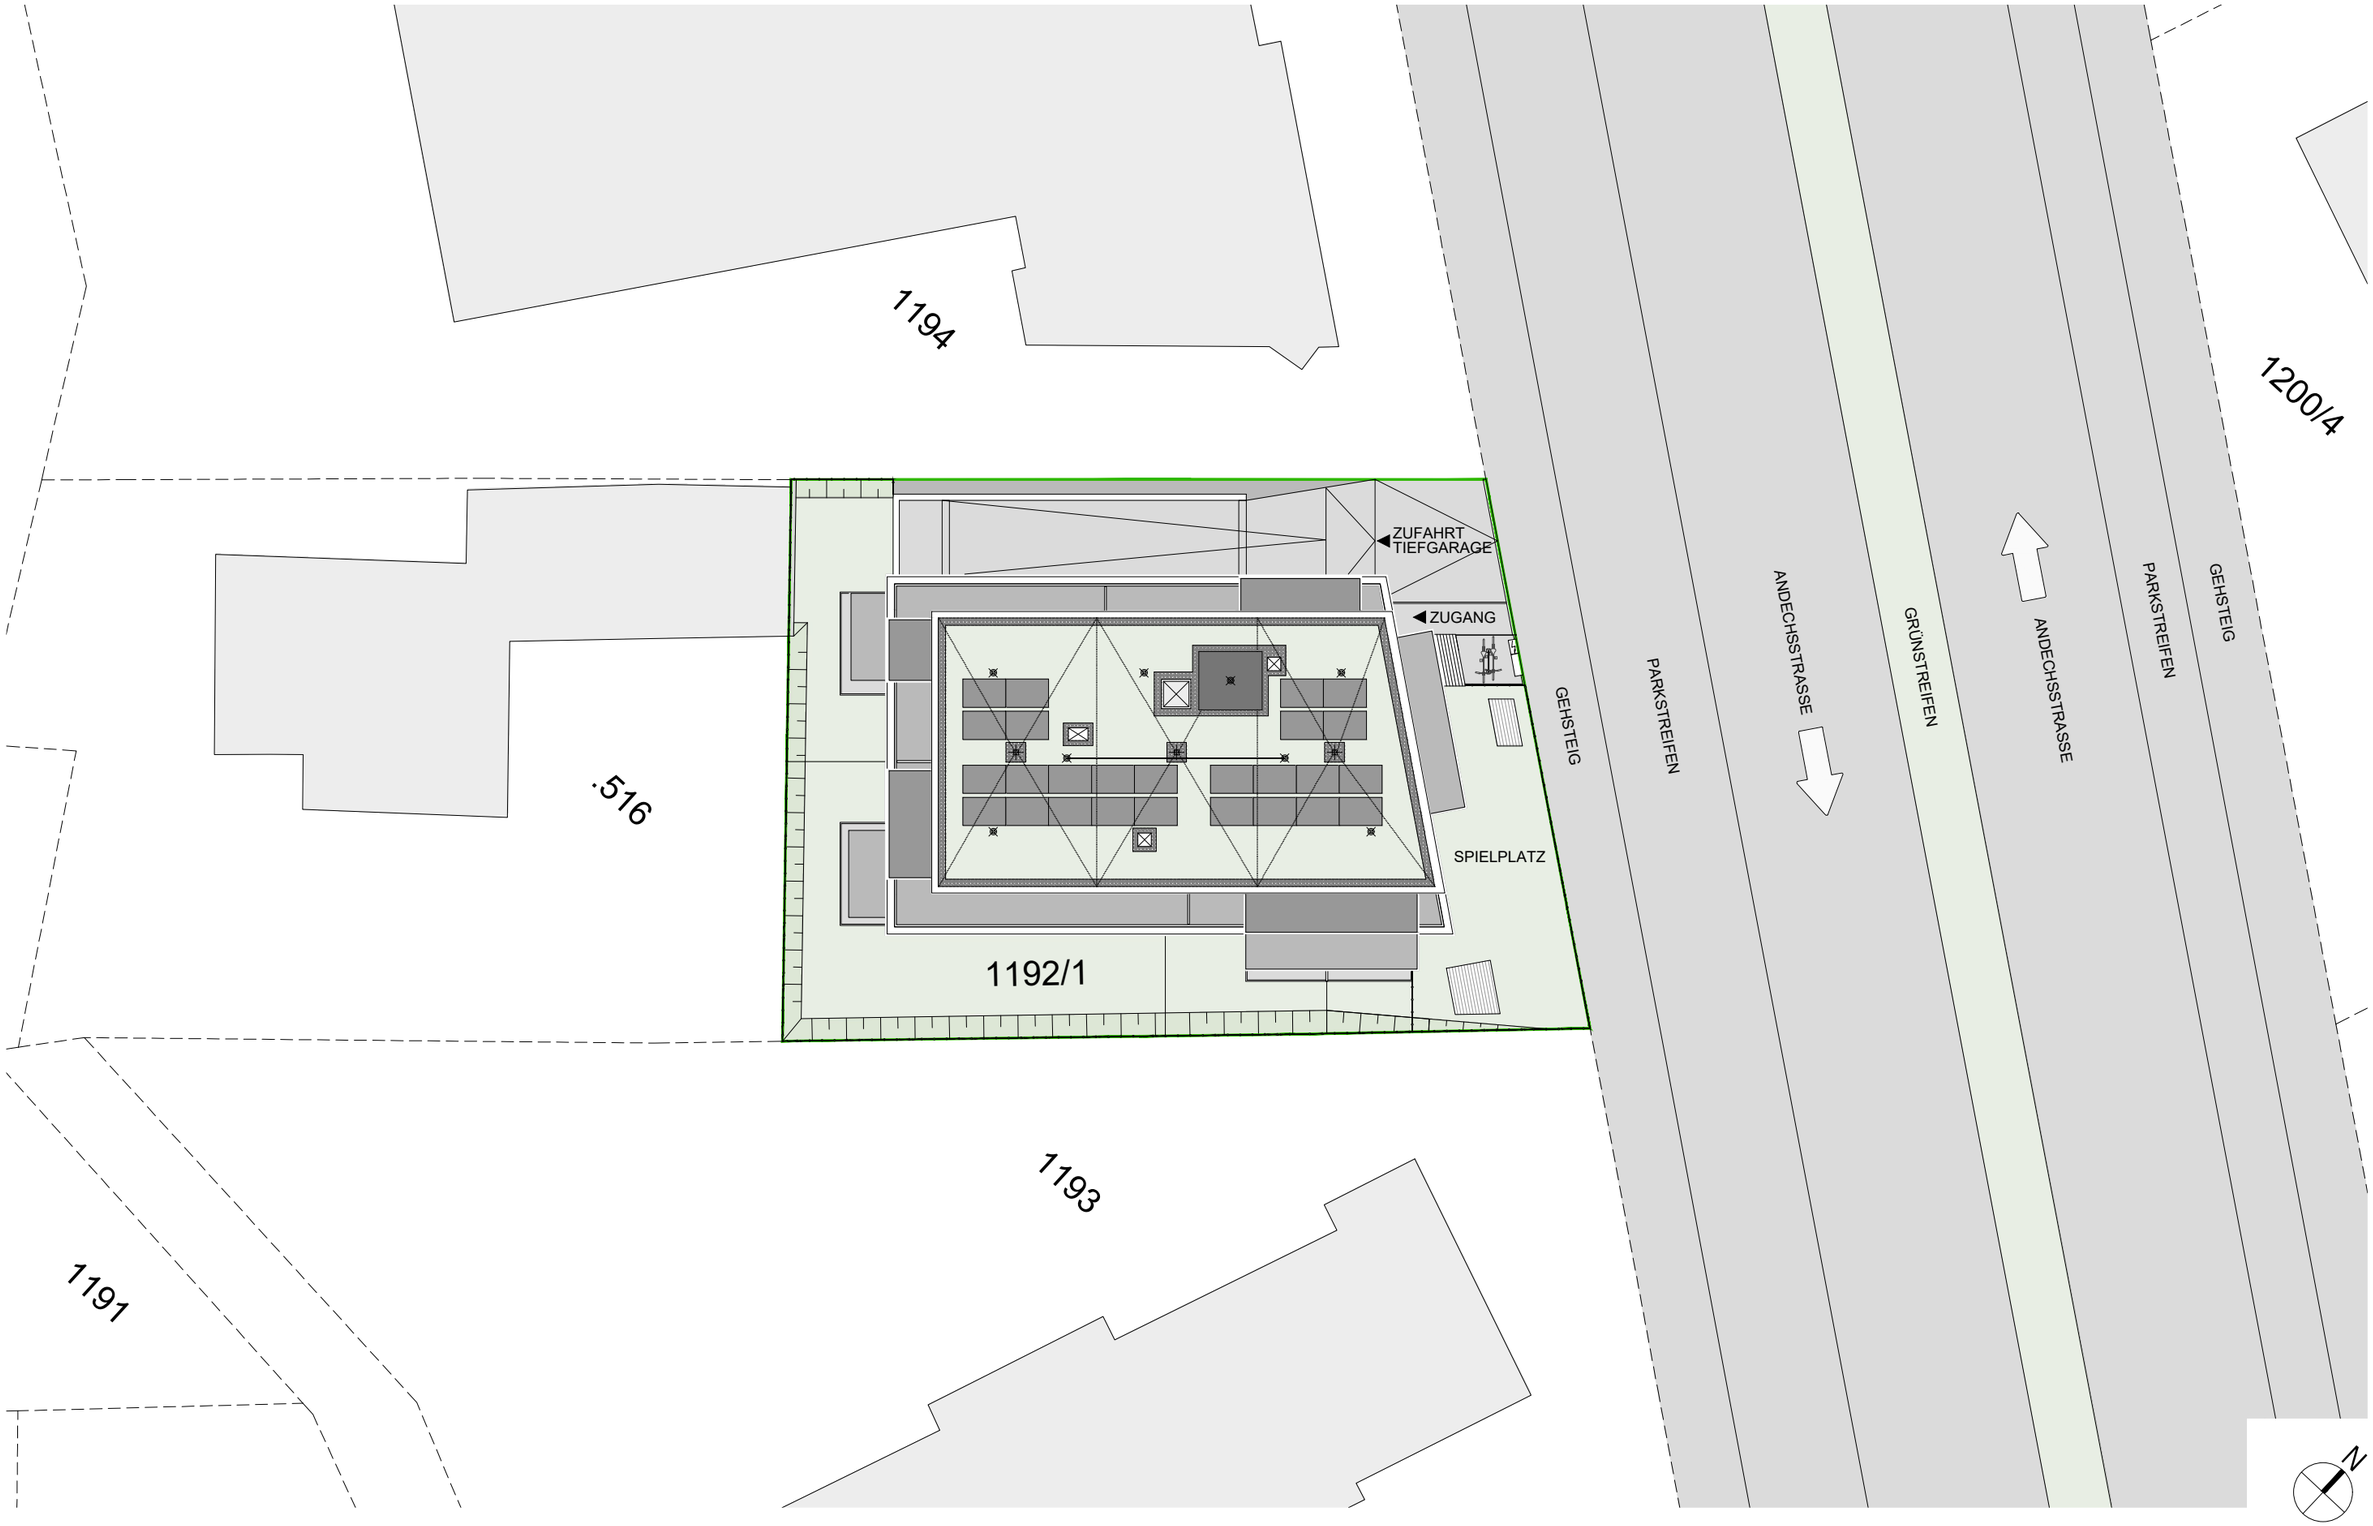

1m 5m 10m
BEIM DRUCKEN KEIN ANPASSEN AN SEITENGRÖSSE

ARCHITEKT CHRISTOPH SCHWAIGHOFER ZT GMBH
HÖTTINGER AUFFAHRT 5 – 6020 INNSBRUCK

Wohnanlage Andechsstraße 16

Übersicht M 1:250 A3 Querformat 23.06.2026