



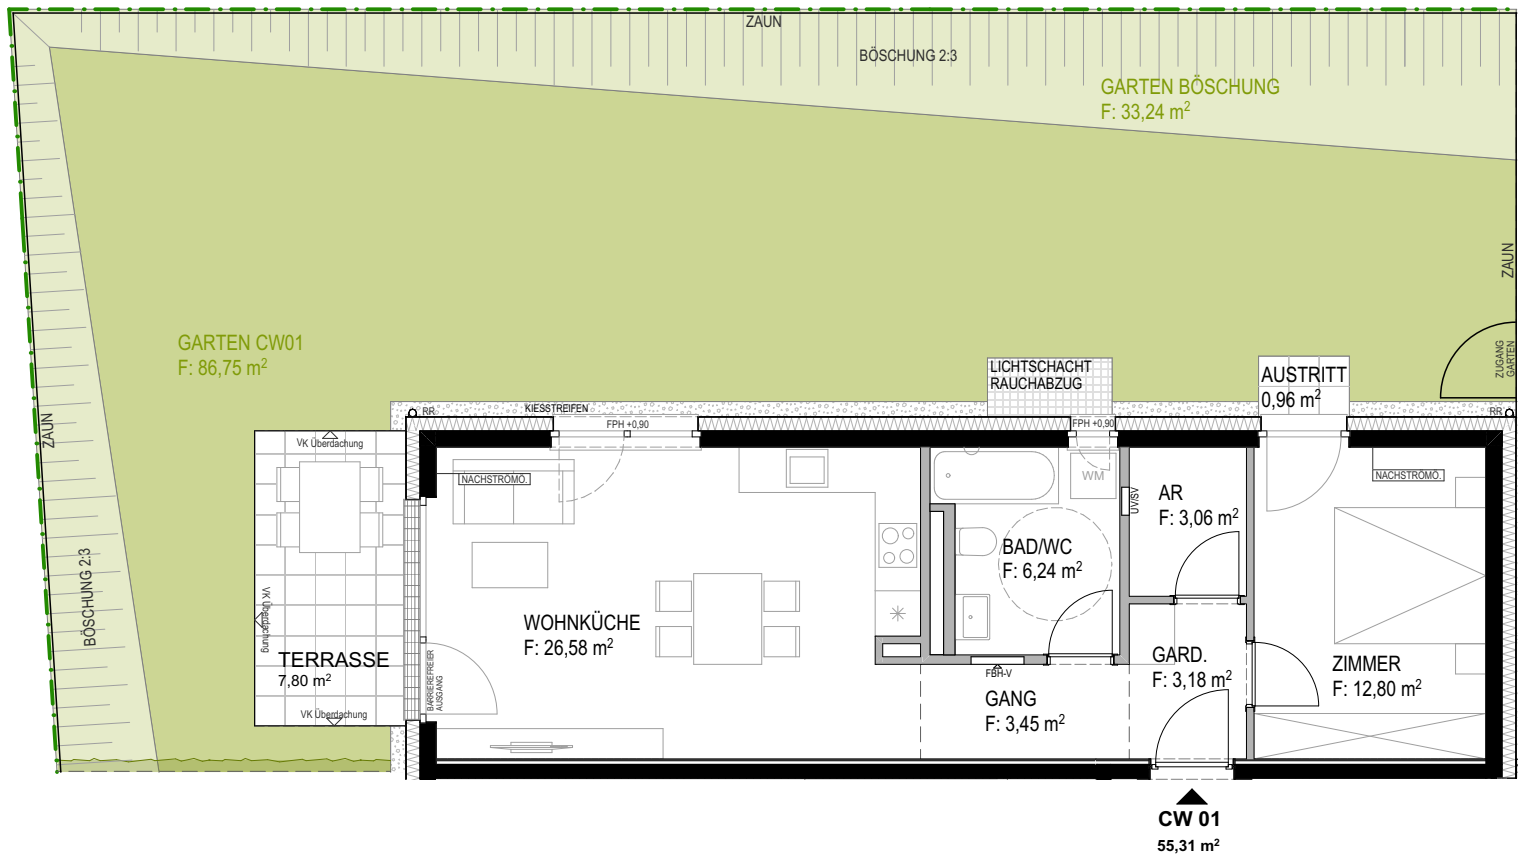

PLANUNG:

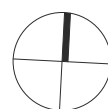

ALLE ANGABEN - GENAUIGKEIT VON CA. ±5%  
 EINRICHTUNGSVORSCHLAG MASZTAB=100  
 FLÄCHENANGABEN BEZIEHEN SICH AUF ROHBAUMMASSE OHNE WANDVERPUTZ UND VERFLIESUNG

DER PLANINHALT IST GEISTIGES EIGENTUM DES PLANVERFASSERS. DAS URHEBERRECHT AN DIESER ZEICHNUNG VERBLEIBT BEIM VERFASSER. DIE ÜBERMITTELTE PLÄNE DÜRFEN NICHT OHNE UNSERER SCHRIFTLICHEN GENEHMIGUNG VERÄNDERT, Vervielfältigt, BZW. DRITTEN PERSONEN ZUGÄNGLICH GEMACHT WERDEN.



**schaffnerer.cc**  
 architektur + projektmanagement zt gmbh  
 staatlich befugter und beeideter ziviltechniker

a. grabenweg 64 | 6020 innsbruck  
 t. +43 (0)512 - 890306 | office@schaffnerer.cc  
 f. +43 (0)512 - 890306-19 | www.schaffnerer.cc