DREH.PUNKT JENBACH - GRÜNES WOHNEN IM PARK

EINHEIT EW01

Hochwertige 3-Zimmer Neubau-Gartenwohnung EW01



ZIMMER	WOHNFLÄCHE	TERRASSE/BALKON	STOCKWERK	AUSRICHTUNG
3	63.5 m²	25.64 m²	EG	Westen

OBJEKT

Objekttyp	ERDGESCHOSS
Ortsangabe	Franz-Prantl-Park 2, 6200 Jenbach
Fertigstellung	voraussichtlich Herbst/Winter 2029
Personenaufzug	Ja
Kellerabteil	Ja
Ausstattung	lt. Bau- & Ausstattungs-beschreibung

PREIS

Wohnung EW01	€ 410.000,00
Tiefgaragenstellplatz TGAP98	€ 30.000,00
Kaufpreis gesamt	**€ 440.000,00**
€/m² anrech. WNFL**	€ 5.864,68
Käuferprovision	Nein
Kaufnebenkosten ca.*	6.6%

FLÄCHEN

Gartenfläche ca.	152.74 m²
Anrechenbare Wohnfläche** ca.	69.91 m²

ENERGIEAUSWEIS

Heizungsart	lt. Bau- & Ausstattungsbeschreibung
Heizwärmebedarf (HWB)	34.3 kWh/m²a · B

fGEE Gesamtenergieeffizienz **0.63 · Klasse A+**

A+	A	B	C
▲			

*) Die Kaufnebenkosten errechnen sich aus der 1.1% Grundbucheintragungsgebühr, 3.5% Grunderwerbssteuer, 1.7% plus 20.0% USt. Kaufvertragserrichtung inkl. Treuhandabwicklung, plus ca. € 600,00 Barauslagen.

**) Anrechenbare Wohnfläche = 100.0% Wohnfläche + 25.0% Terrassen-/ Balkonfläche + 10.0% Gartenfläche + 50.0% bei integriertem Lager

HINWEIS: Wir stehen mit dem angegebenen Preis 14 Tage im Wort. Preisänderungen, Irrtum und Zwischenverkauf vorbehalten.



RATENPLAN A

Für Eigennutzer

RATE	ZAHLUNG NACH BAUFORTSCHRITT	ZAHLUNG
1. Rate	binnen 14 Tagen nach Vertragsunterfertigung.	15%
2. Rate	nach Fertigstellung Rohbau und Dach.	35%
3. Rate	nach Fertigstellung Rohinstallation.	20%
4. Rate	nach Fertigstellung der Fenster und der Fassade mit Verglasung.	12%
5. Rate	nach Bezugsfertigstellung oder bei vorzeitiger Übergabe.	12%
6. Rate	nach Fertigstellung der Gesamtanlage.	4%
7. Rate	mit Bezugsfertigstellung und jedenfalls vor Übergabe (es wird Haftungsgarantie übergeben).	2%

FINANZIERUNG

Gerne unterstützen wir Sie bei der Abklärung Ihrer Finanzierungsmöglichkeiten. Profitieren Sie von unserer Premium-Partnerschaft. Was Sie davon haben?

+ Rasche Terminvereinbarung
+ Bequem vergleichen und das beste Finanzierungsangebot sichern

ANSPRECHPARTNER



Annika Anton
IMMOBILIENVERKAUF
annika.anton@carisma.cc
Büro +43 512 580 790 31
Mobil +43 664 886 248 20



Wohnanlage

BV31 dreh.punkt Jenbach

Stockwerk	EG
Wohnfläche	63.5 m²
Terrasse/Balkon	25.64 m²
Gartenfläche	152.74 m²





Geschäftsführung von CARISMA IMMOBILIEN 4 GmbH: Mag. (FH) Michael Kugler.
FN 530985k, ATU75431613, Landesgericht Innsbruck. Preisänderungen, Druck- und Angabenfehler vorbehalten.



carisma
in guten händen

Carisma Immobilien 4 GmbH
Olympiastraße 37
6020 Innsbruck
+43 512 580 790 31
VERKAUF@CARISMA.CC

WWW.CARISMA.TIROL



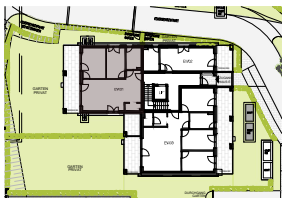

HAUS E
FRANZ-PRANTL-PARK 2
ERDGESCHOSS
TOP EW01

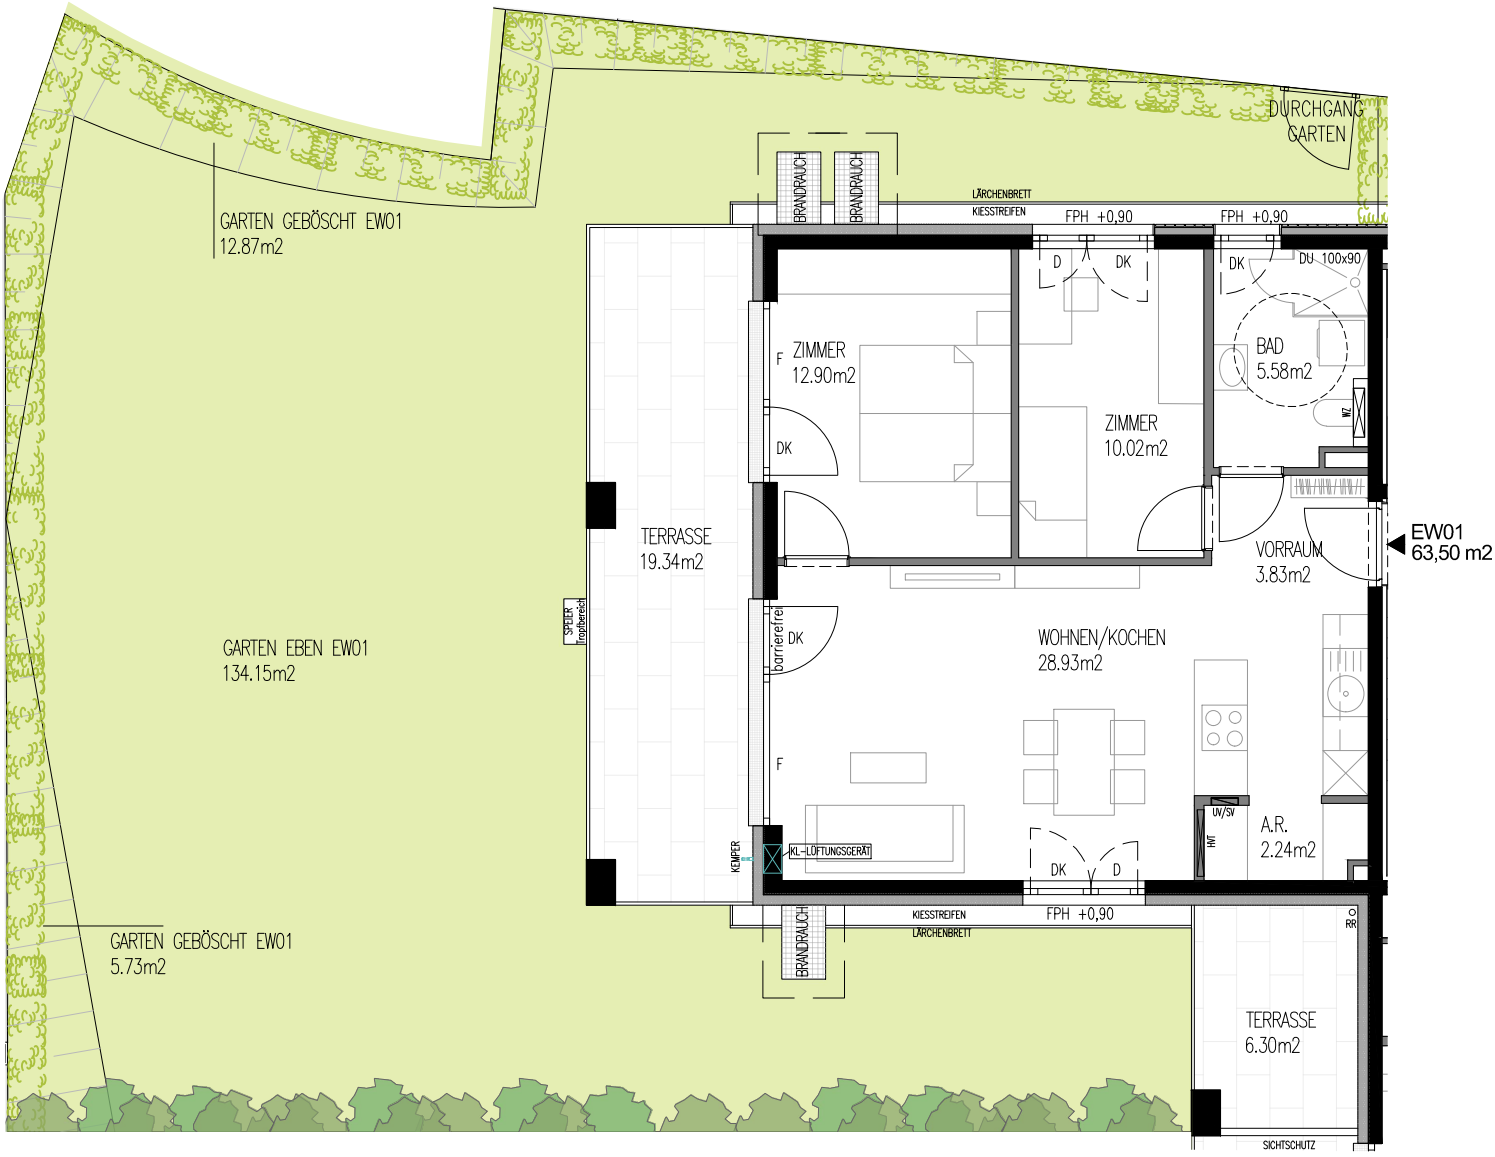

N

1m 3m 5m

BEIM DRUCKEN KEIN ANPASSEN AN SEITENGRÖSSE

ARCHITEKT CHRISTOPH SCHWAIGHOFER ZT GMBH
HÖTTINGER AUFFAHRT 5 – 6020 INNSBRUCK

Wohnanlage DREH.PUNKT

EW01 M 1:100 A4 Hochformat 07.07.2026