ÜBERSICHT
UNTERGESCHOSS

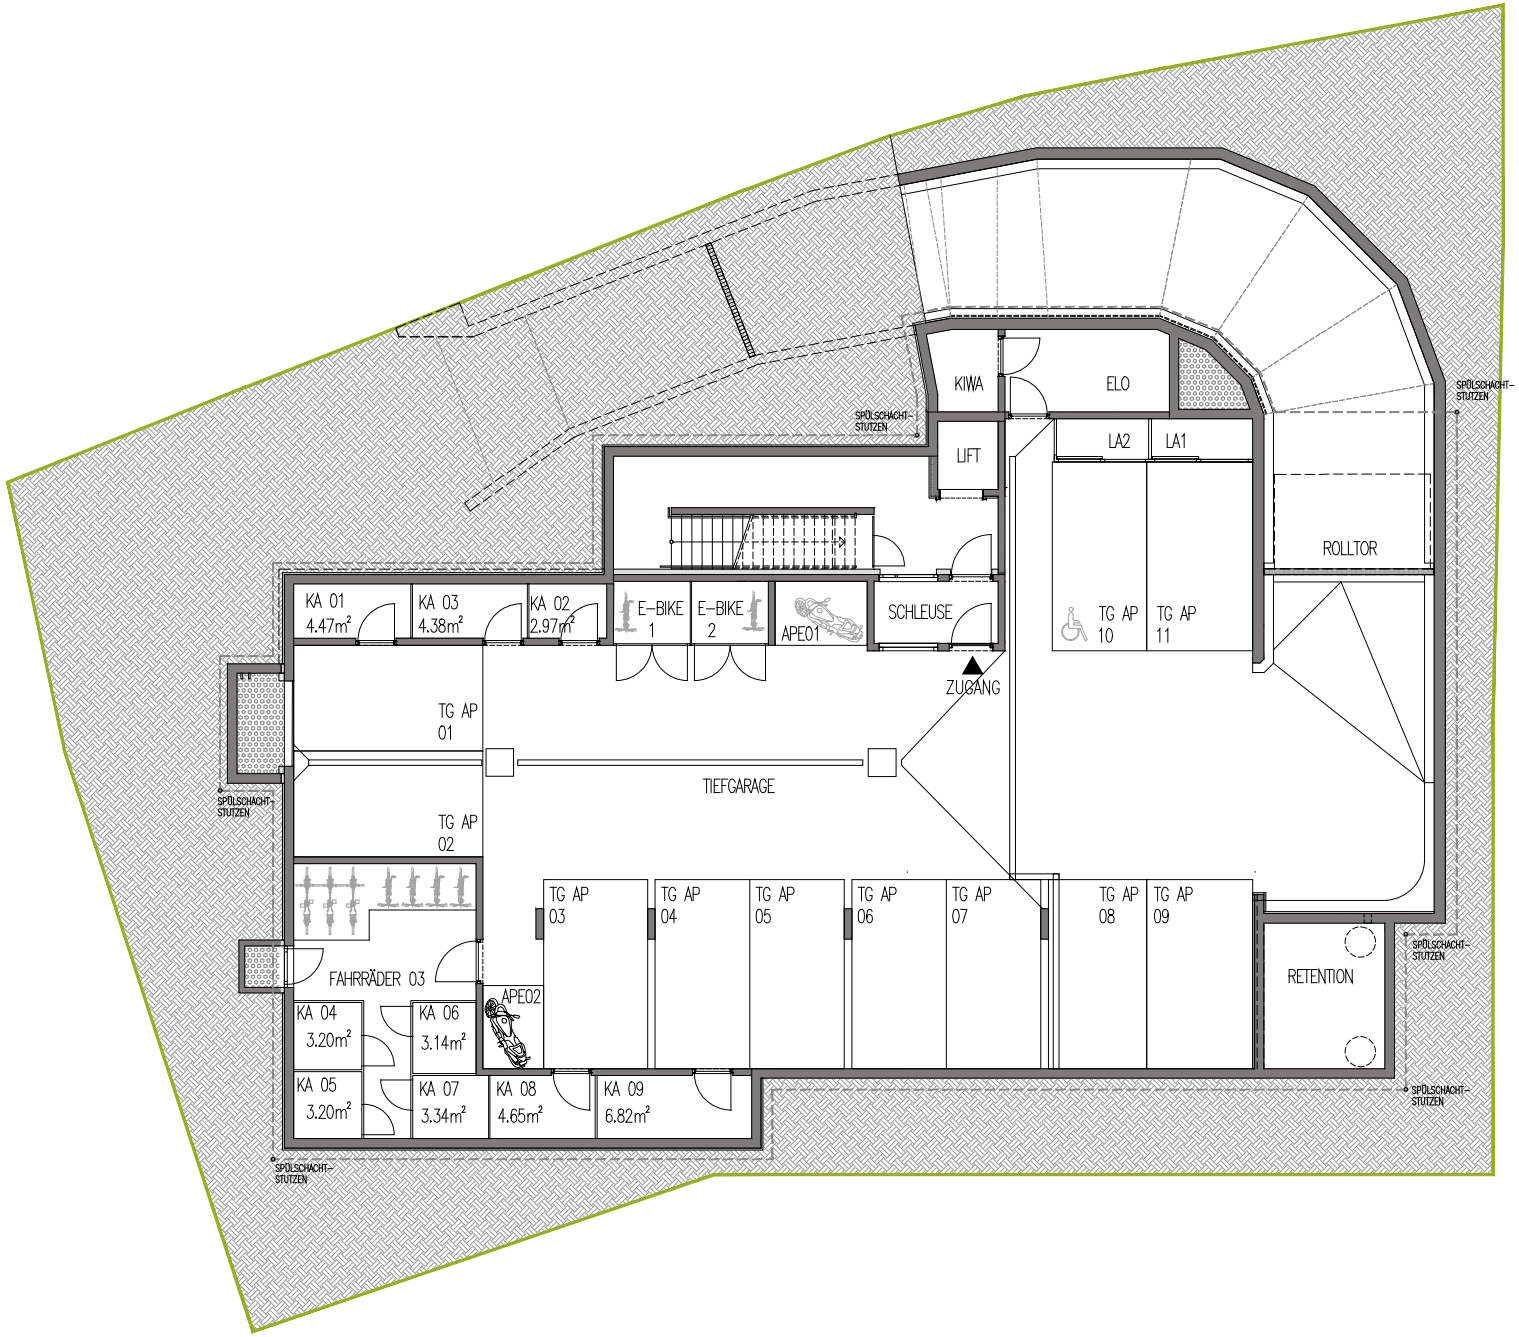

N

1m 3m 5m

BEIM DRUCKEN KEIN ANPASSEN AN SEITENGRÖSSE

ARCHITEKT CHRISTOPH SCHWAIGHOFER ZT GMBH
HÖTTINGER AUFFAHRT 5 – 6020 INNSBRUCK

Wohnanlage Alois-Schrott-Straße 18

UG M 1:200 A4 Querformat 02.10.2026

ÜBERSICHT
ERDGESCHOSS

N

1m 3m 5m

BEIM DRUCKEN KEIN ANPASSEN AN SEITENGRÖSSE

ARCHITEKT CHRISTOPH SCHWAIGHOFER ZT GMBH
HÖTTINGER AUFFAHRT 5 – 6020 INNSBRUCK

Wohnanlage Alois-Schrott-Straße 18

EG M 1:200 A4 Querformat 05.11.2024

ÜBERSICHT
OBERGESCHOSS

N

1m 3m 5m

BEIM DRUCKEN KEIN ANPASSEN AN SEITENGRÖSSE

ARCHITEKT CHRISTOPH SCHWAIGHOFER ZT GMBH
HÖTTINGER AUFFAHRT 5 – 6020 INNSBRUCK

Wohnanlage Alois-Schrott-Straße 18

OG M 1:200 A4 Querformat 05.11.2024

ÜBERSICHT
PENTHOUSE

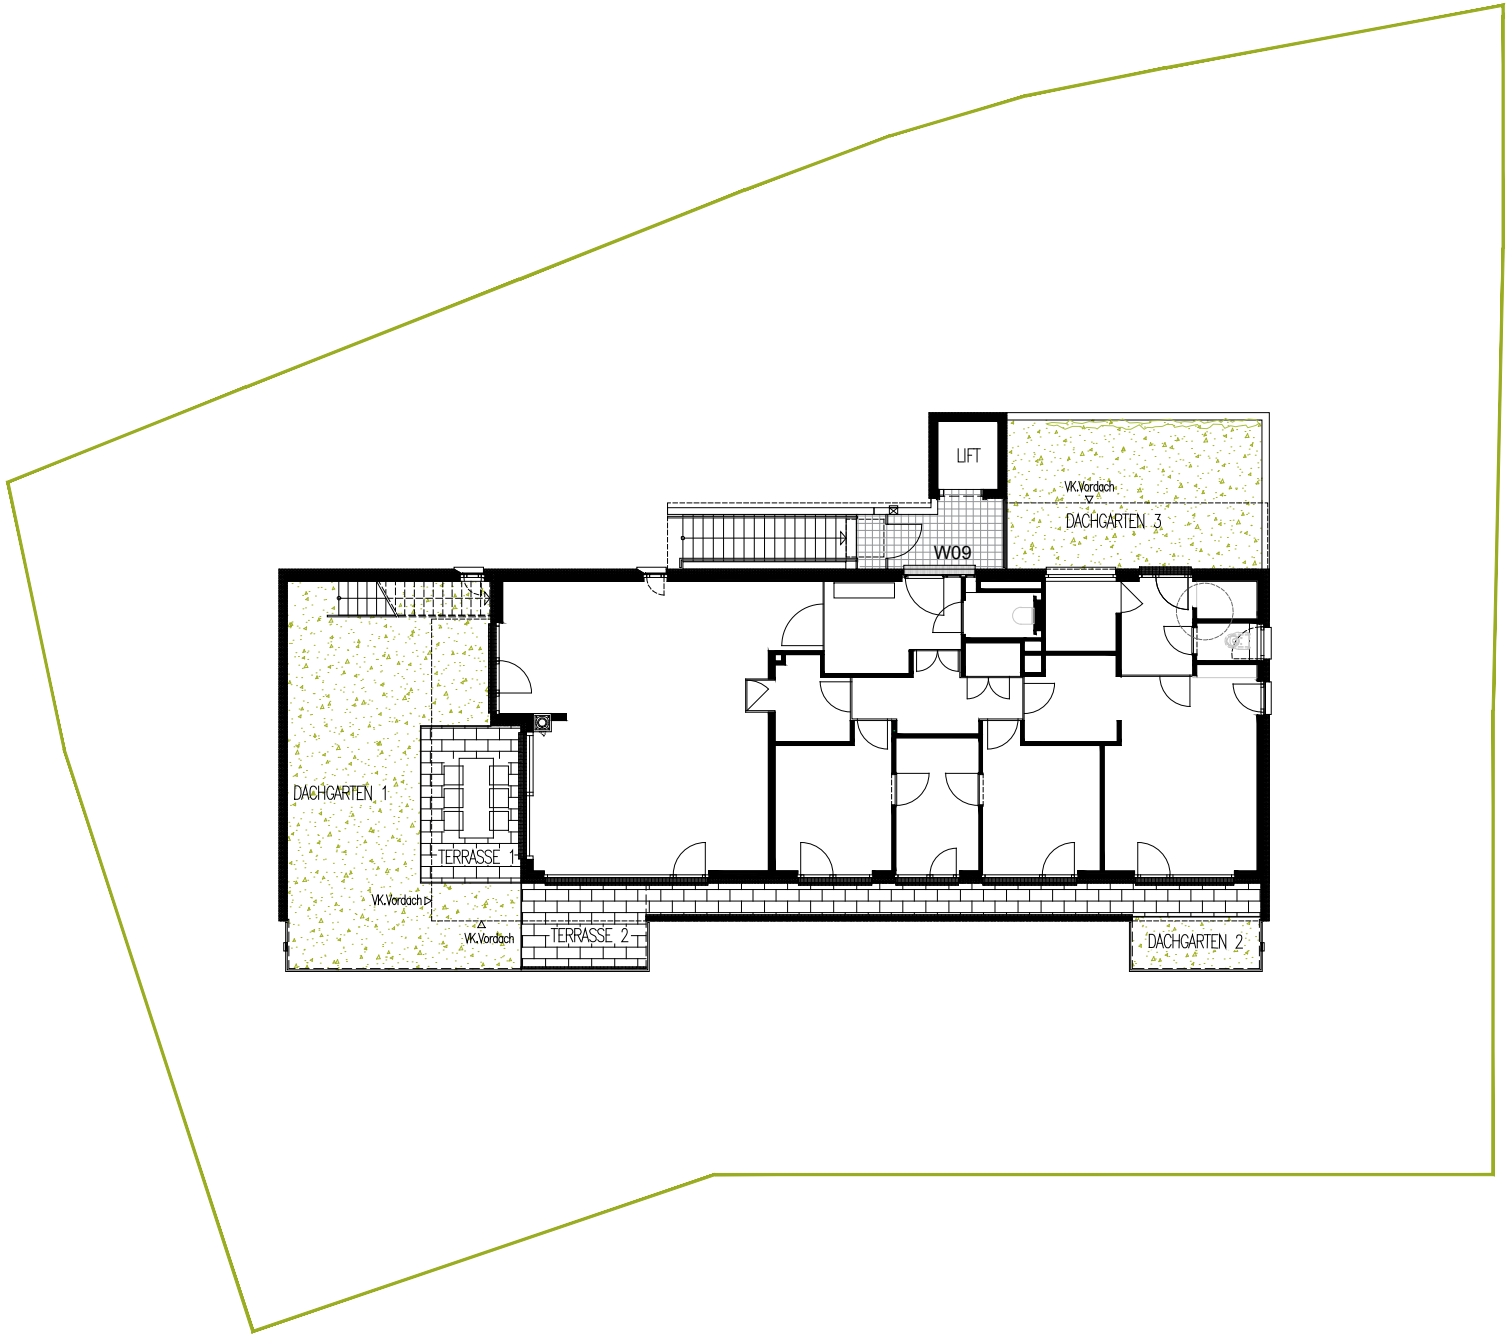

N

1m 3m 5m

BEIM DRUCKEN KEIN ANPASSEN AN SEITENGRÖSSE

ARCHITEKT CHRISTOPH SCHWAIGHOFER ZT GMBH
HÖTTINGER AUFFAHRT 5 – 6020 INNSBRUCK

Wohnanlage Alois-Schrott-Straße 18

DG M 1:200 A4 Querformat 25.09.2024

ÜBERSICHT
DACHGARTEN

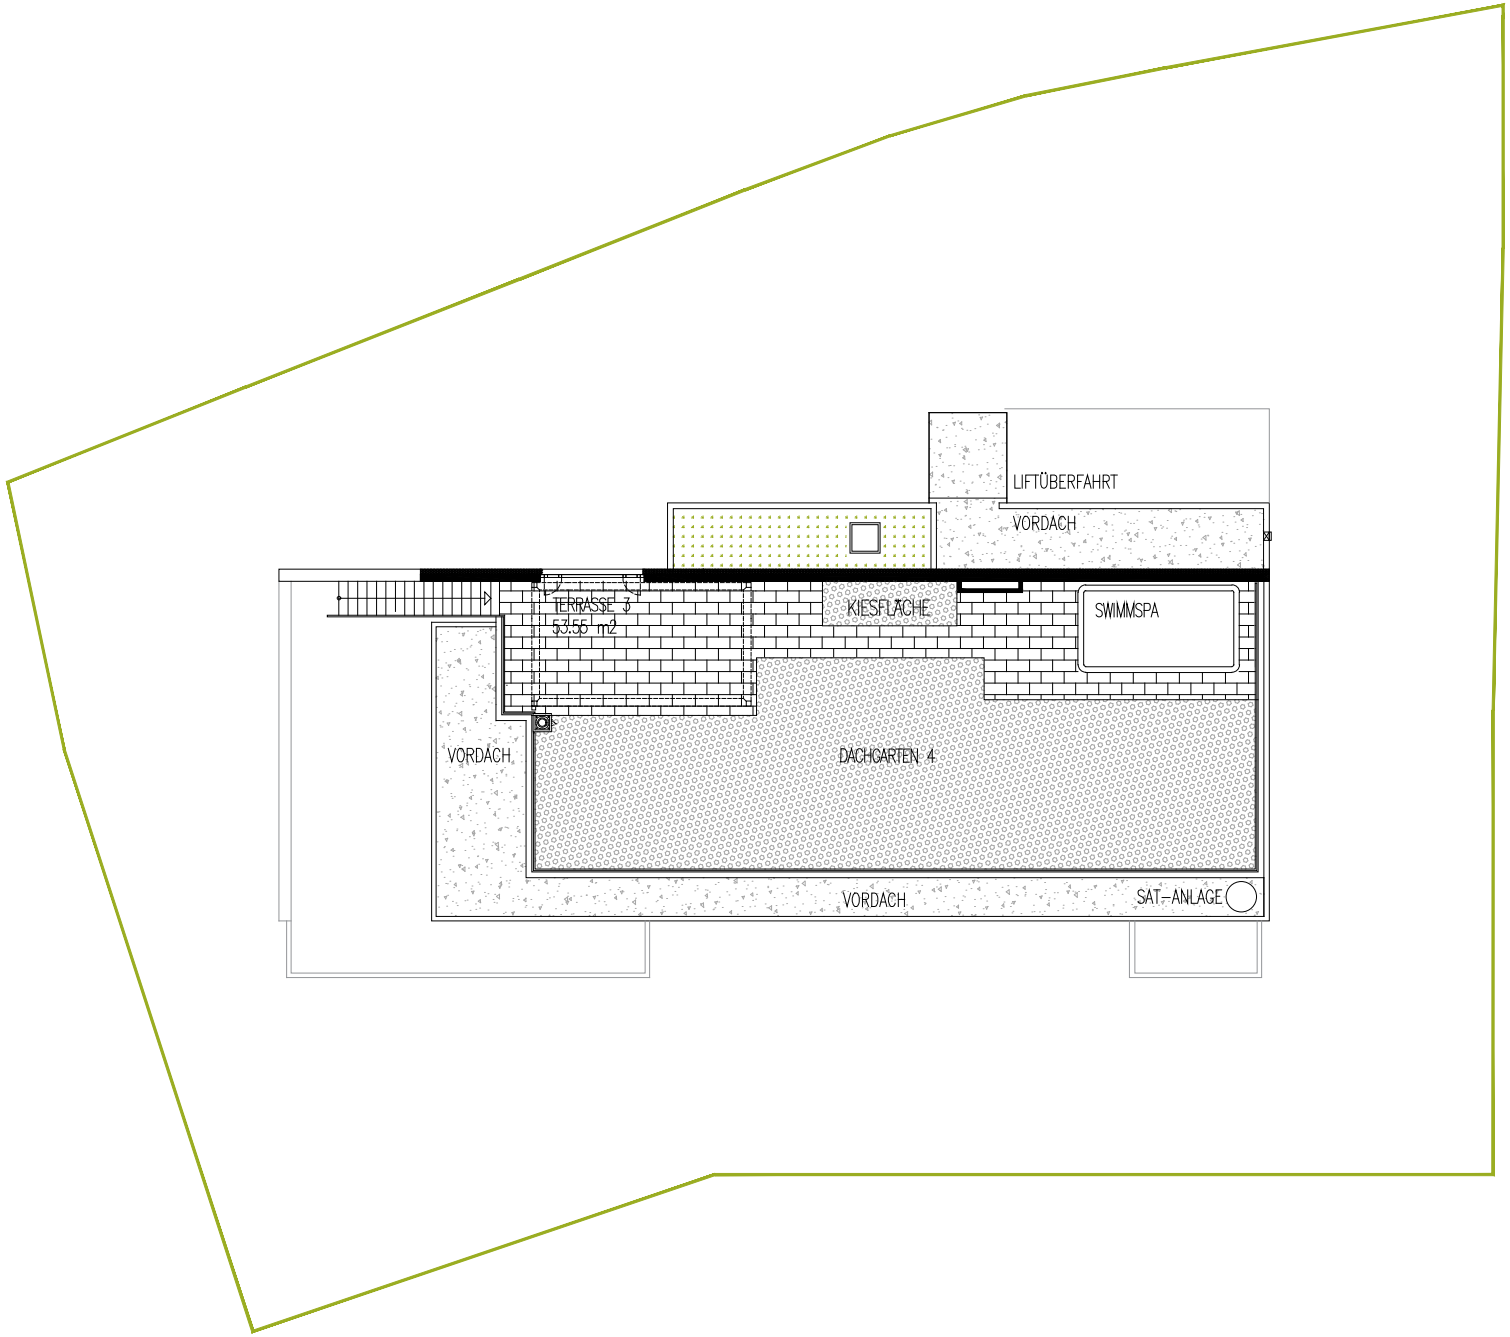

N

1m 3m 5m

BEIM DRUCKEN KEIN ANPASSEN AN SEITENGRÖSSE

ARCHITEKT CHRISTOPH SCHWAIGHOFER ZT GMBH
HÖTTINGER AUFFAHRT 5 – 6020 INNSBRUCK

Wohnanlage Alois-Schrott-Straße 18

Dachgarten M 1:200 A4 Querformat 02.10.2024