


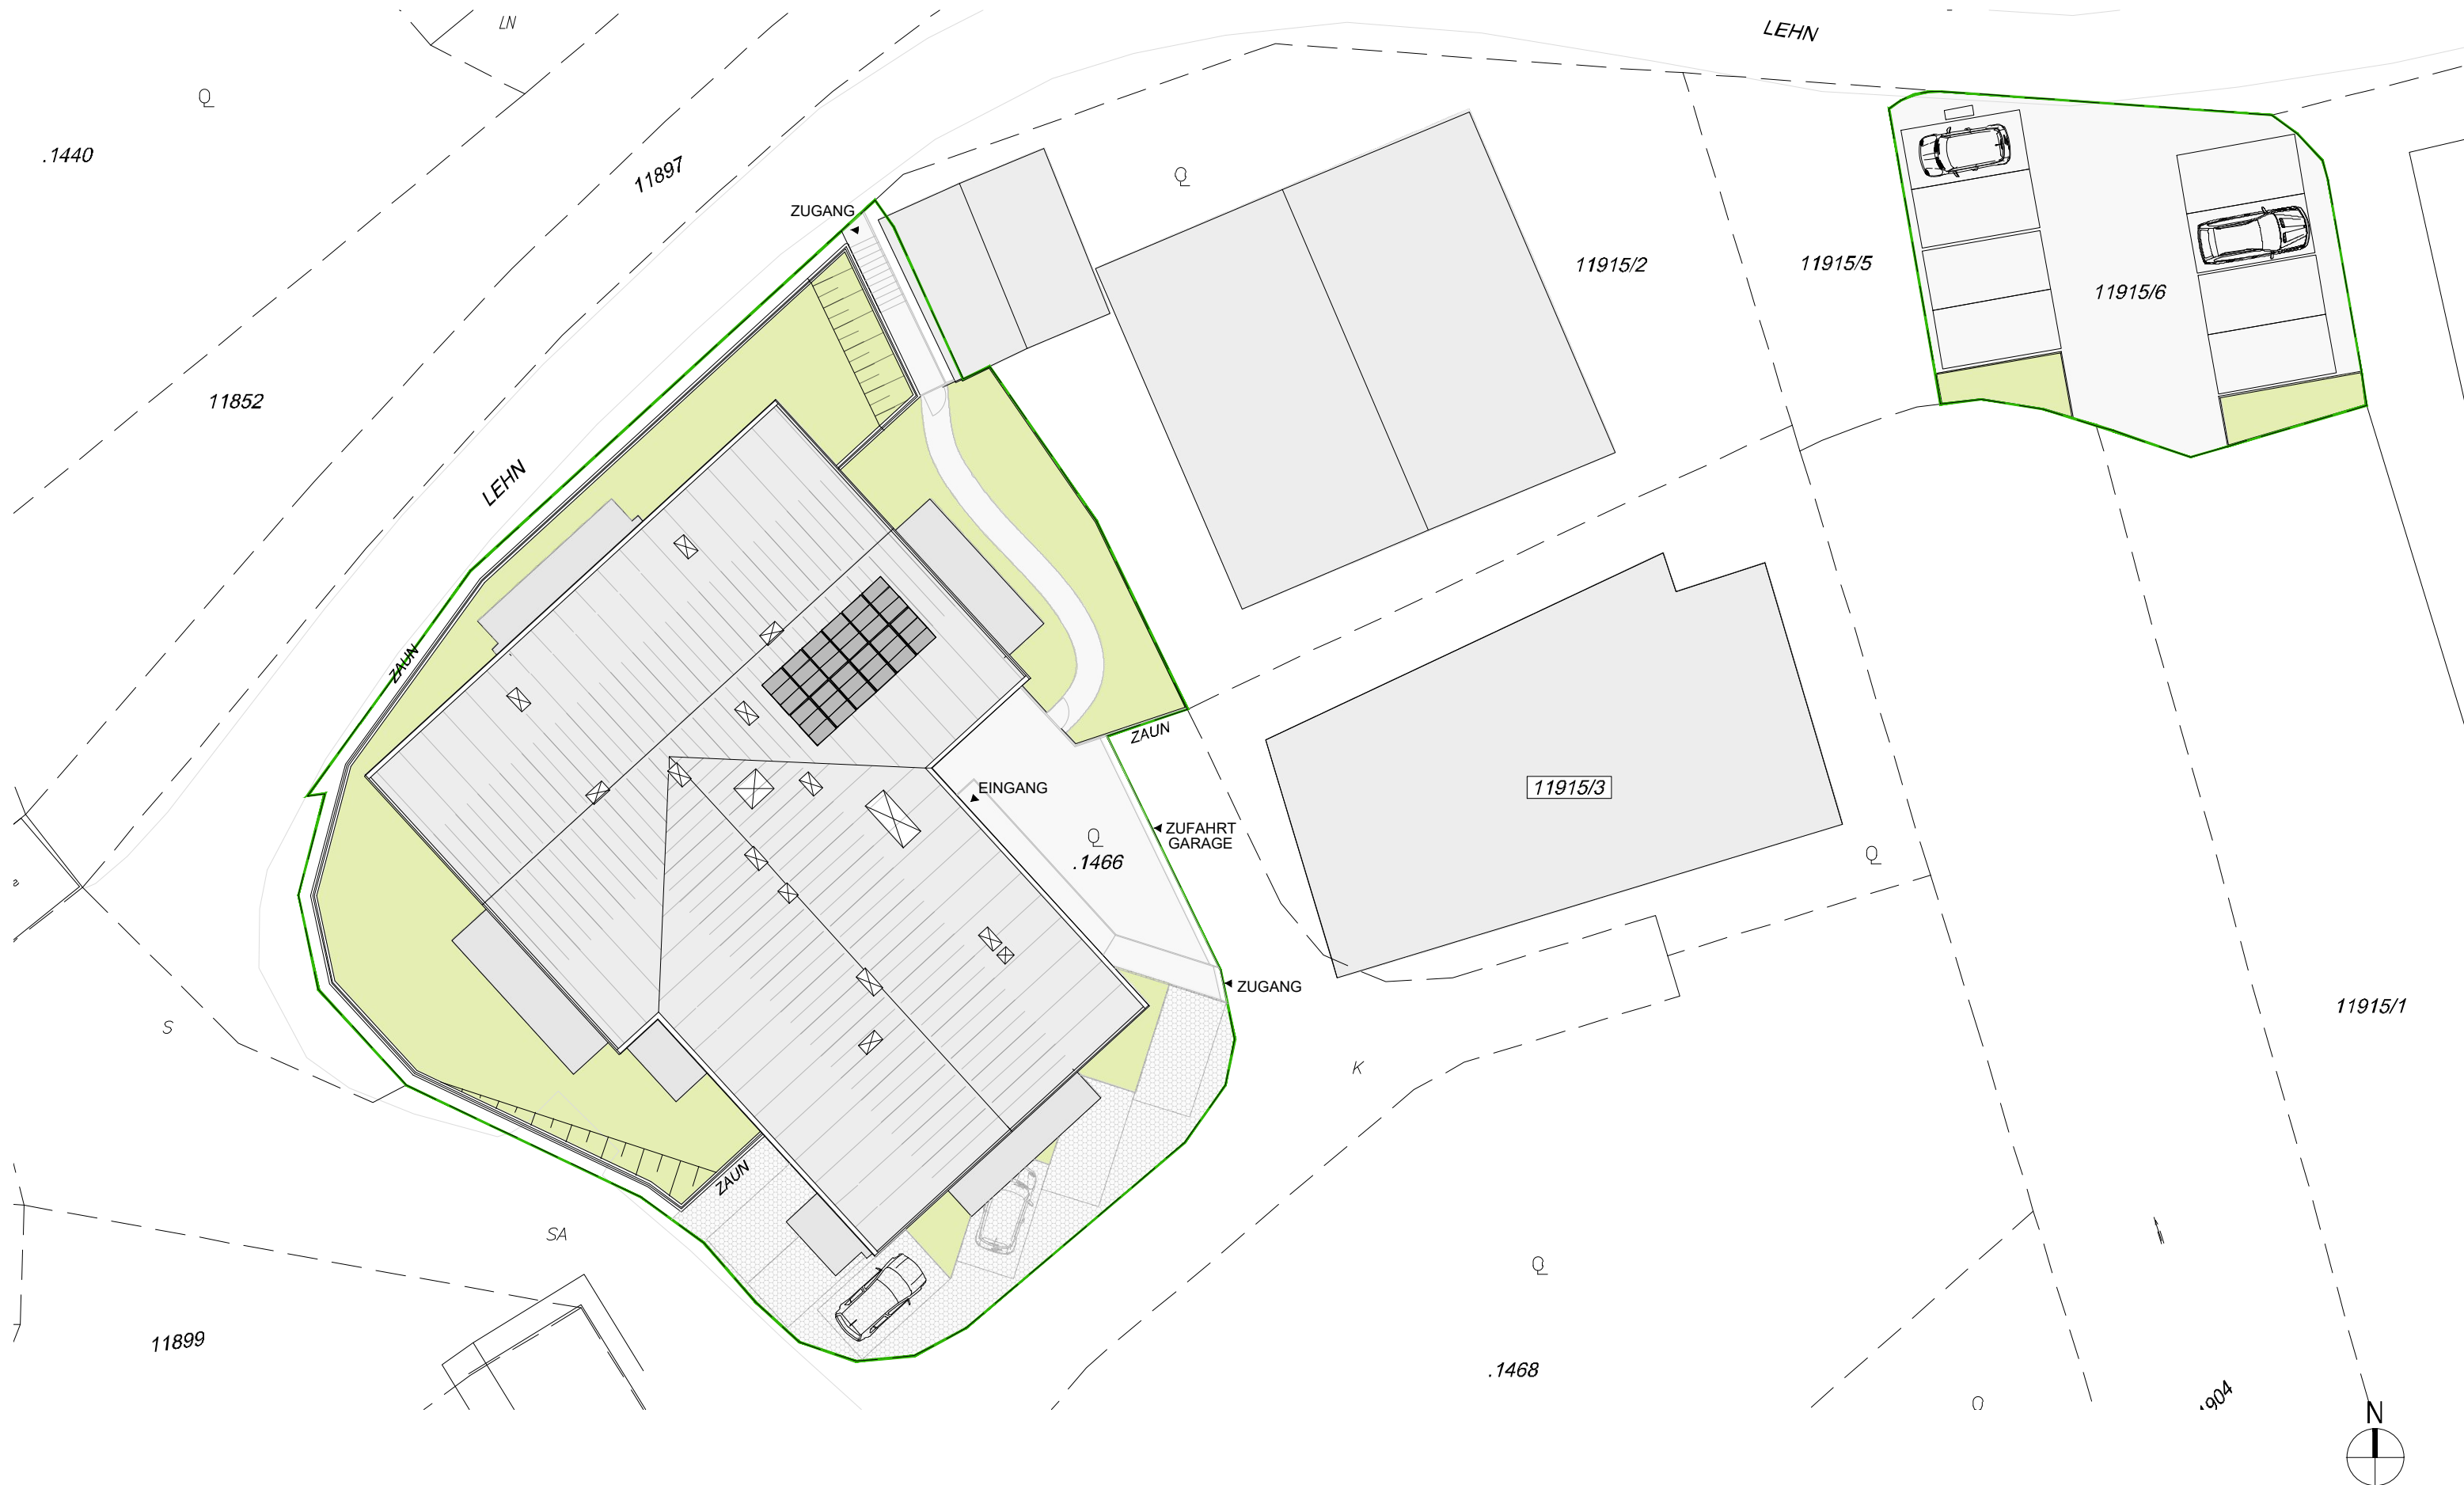





1m 3m 5m
BEIM DRUCKEN KEIN ANPASSEN AN SEITENGRÖSSE

Wohnanlage Lehn 9

Übersicht M 1:200 A4 Hochformat 09.07.2026

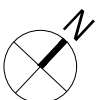


1m 3m 5m
BEIM DRUCKEN KEIN ANPASSEN AN SEITENGRÖSSE

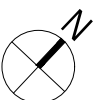

1m 3m 5m
BEIM DRUCKEN KEIN ANPASSEN AN SEITENGROSSE


FREISTELLPLÄTZE ÜBERSICHT

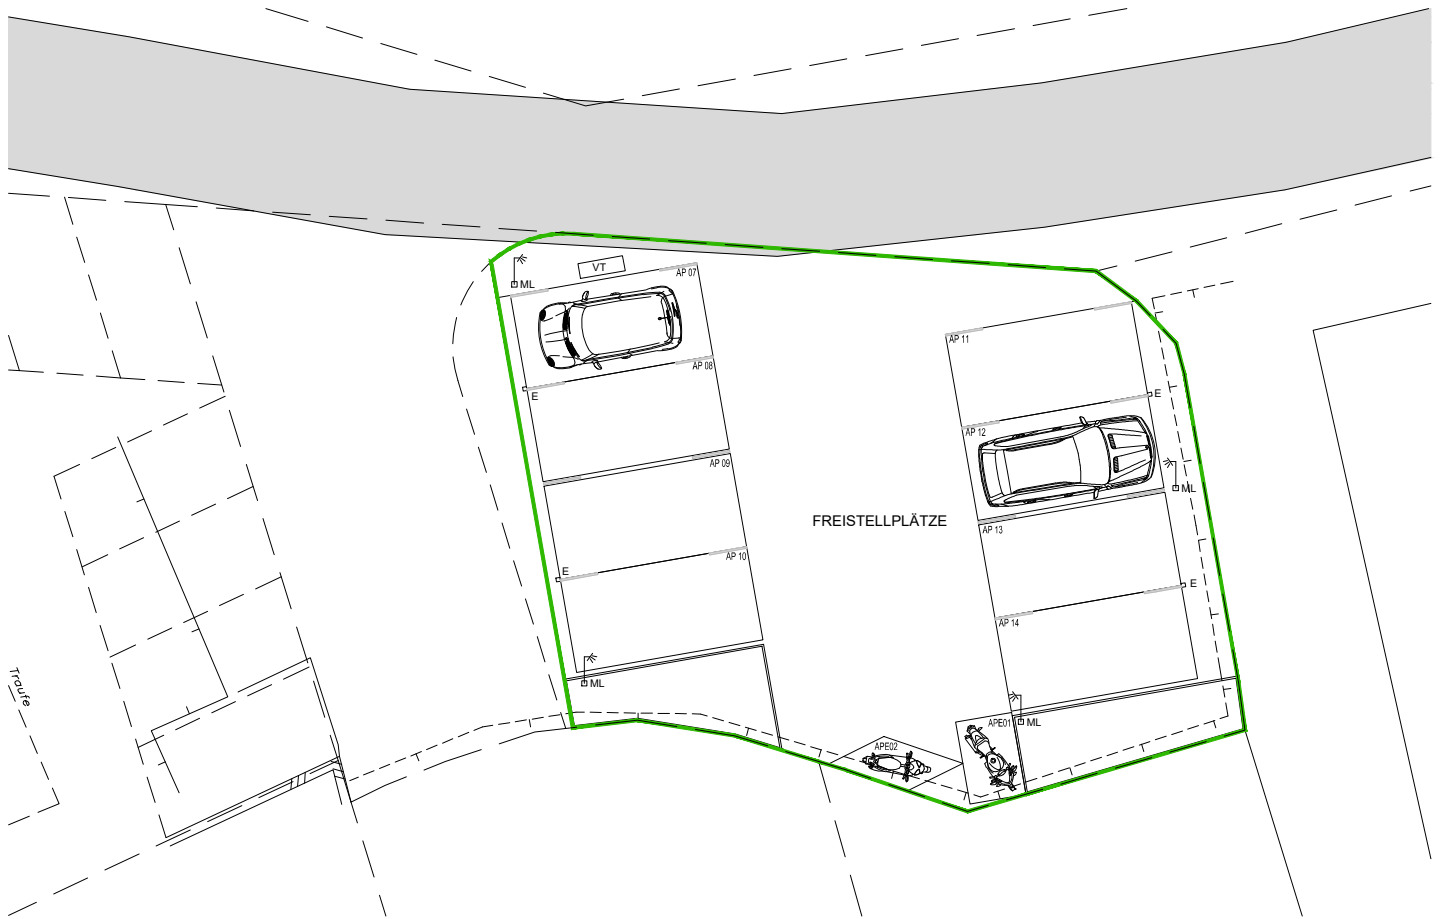

E= E-LADESÄULE

VT= FREIFLÄCHENVERTEILER

ML= MASTLEUCHTE

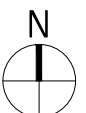

1m 3m 5m

BEIM DRUCKEN KEIN ANPASSEN AN SEITENGRÖSSE

ARCHITEKT CHRISTOPH SCHWAIGHOFER ZT GMBH
HÖTTINGER AUFFAHRT 5 – 6020 INNSBRUCK

Wohnanlage Lehn 9

Übersicht M 1:200 A4 Hochformat 09.07.2026