



ERDGESCHOSS

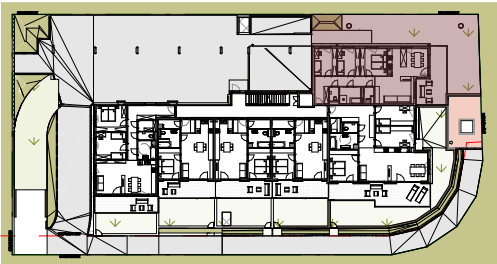

W01
4 Zi-WHG
97,83m²

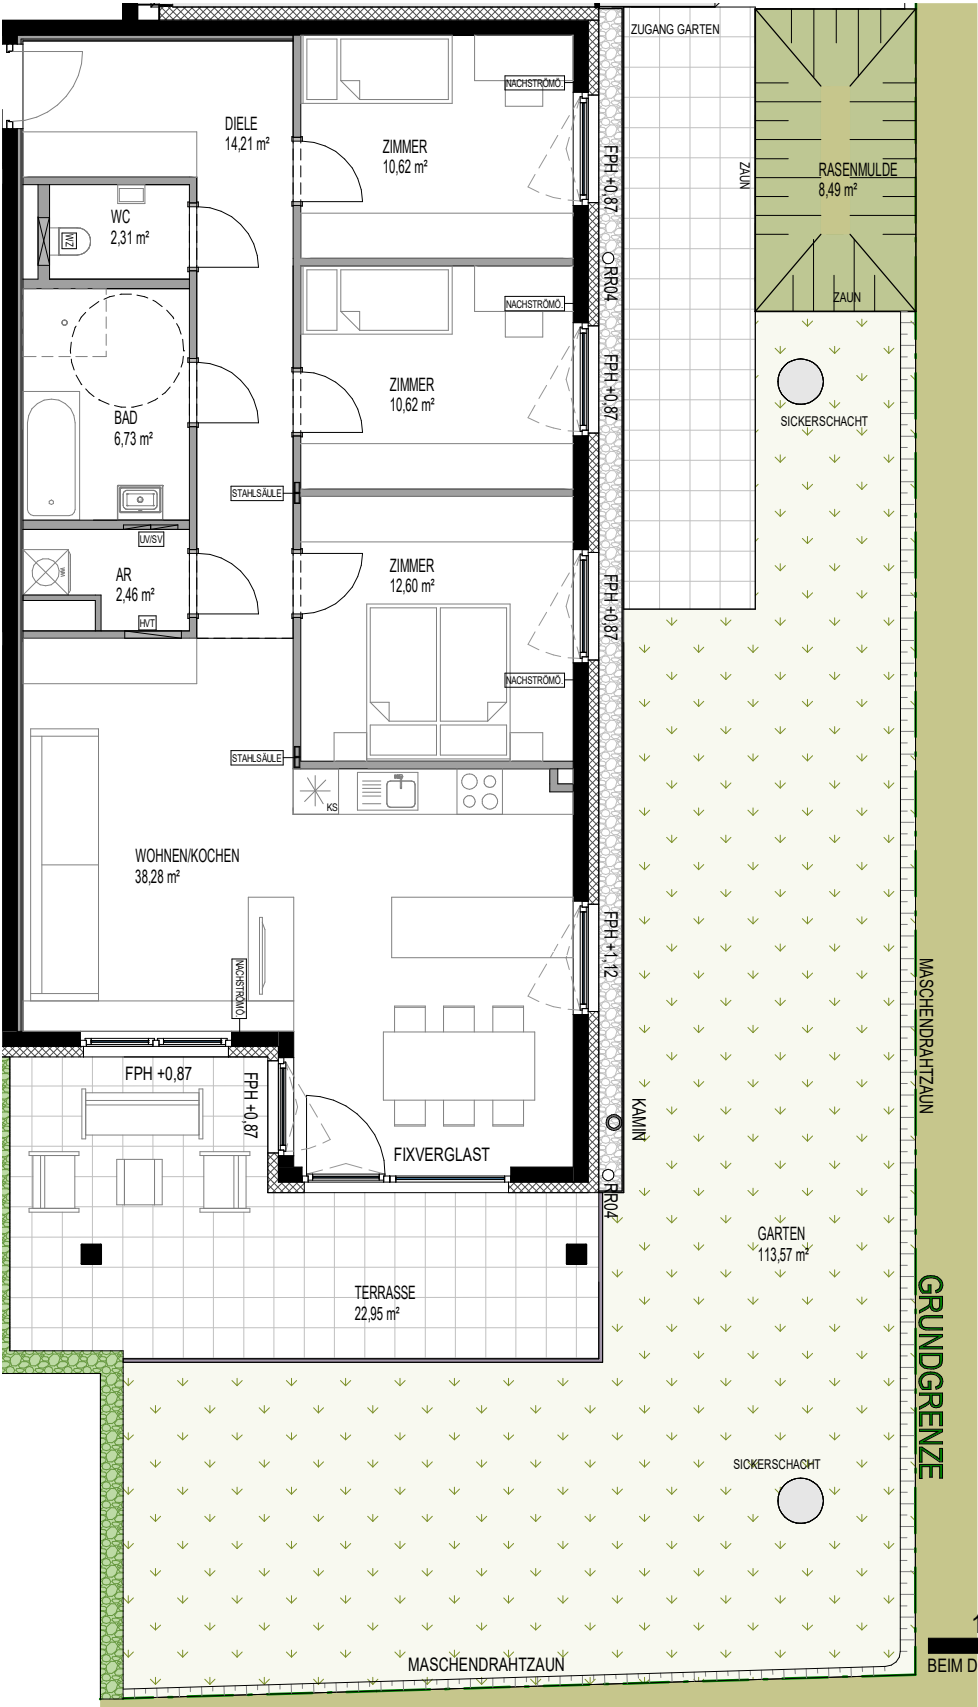

1m 3m 5m
BEIM DRUCKEN KEIN ANPASSEN AN SEITENGROSSE

WOHNANLAGE BALTHASAR RIEPP STR. - REUTTE

NEUBAU auf Gst. 2598/3, KG 86031 REUTTE/A-6600 REUTTE

04.10.2021

A4 Hochformat

M 1:100

ARCHITEKTUR
WALCH & PARTNER