LAGEPLAN

ARCHITEKT CHRISTOPH SCHWAIGHOFER ZT GMBH
HÖTTINGER AUFFAHRT 5 - 6020 INNSBRUCK

SONNENSCHLÖSSL, SPECKWEG 3
M 1:500 auf DIN A4 22.05.2019

UNTERGESCHOSS

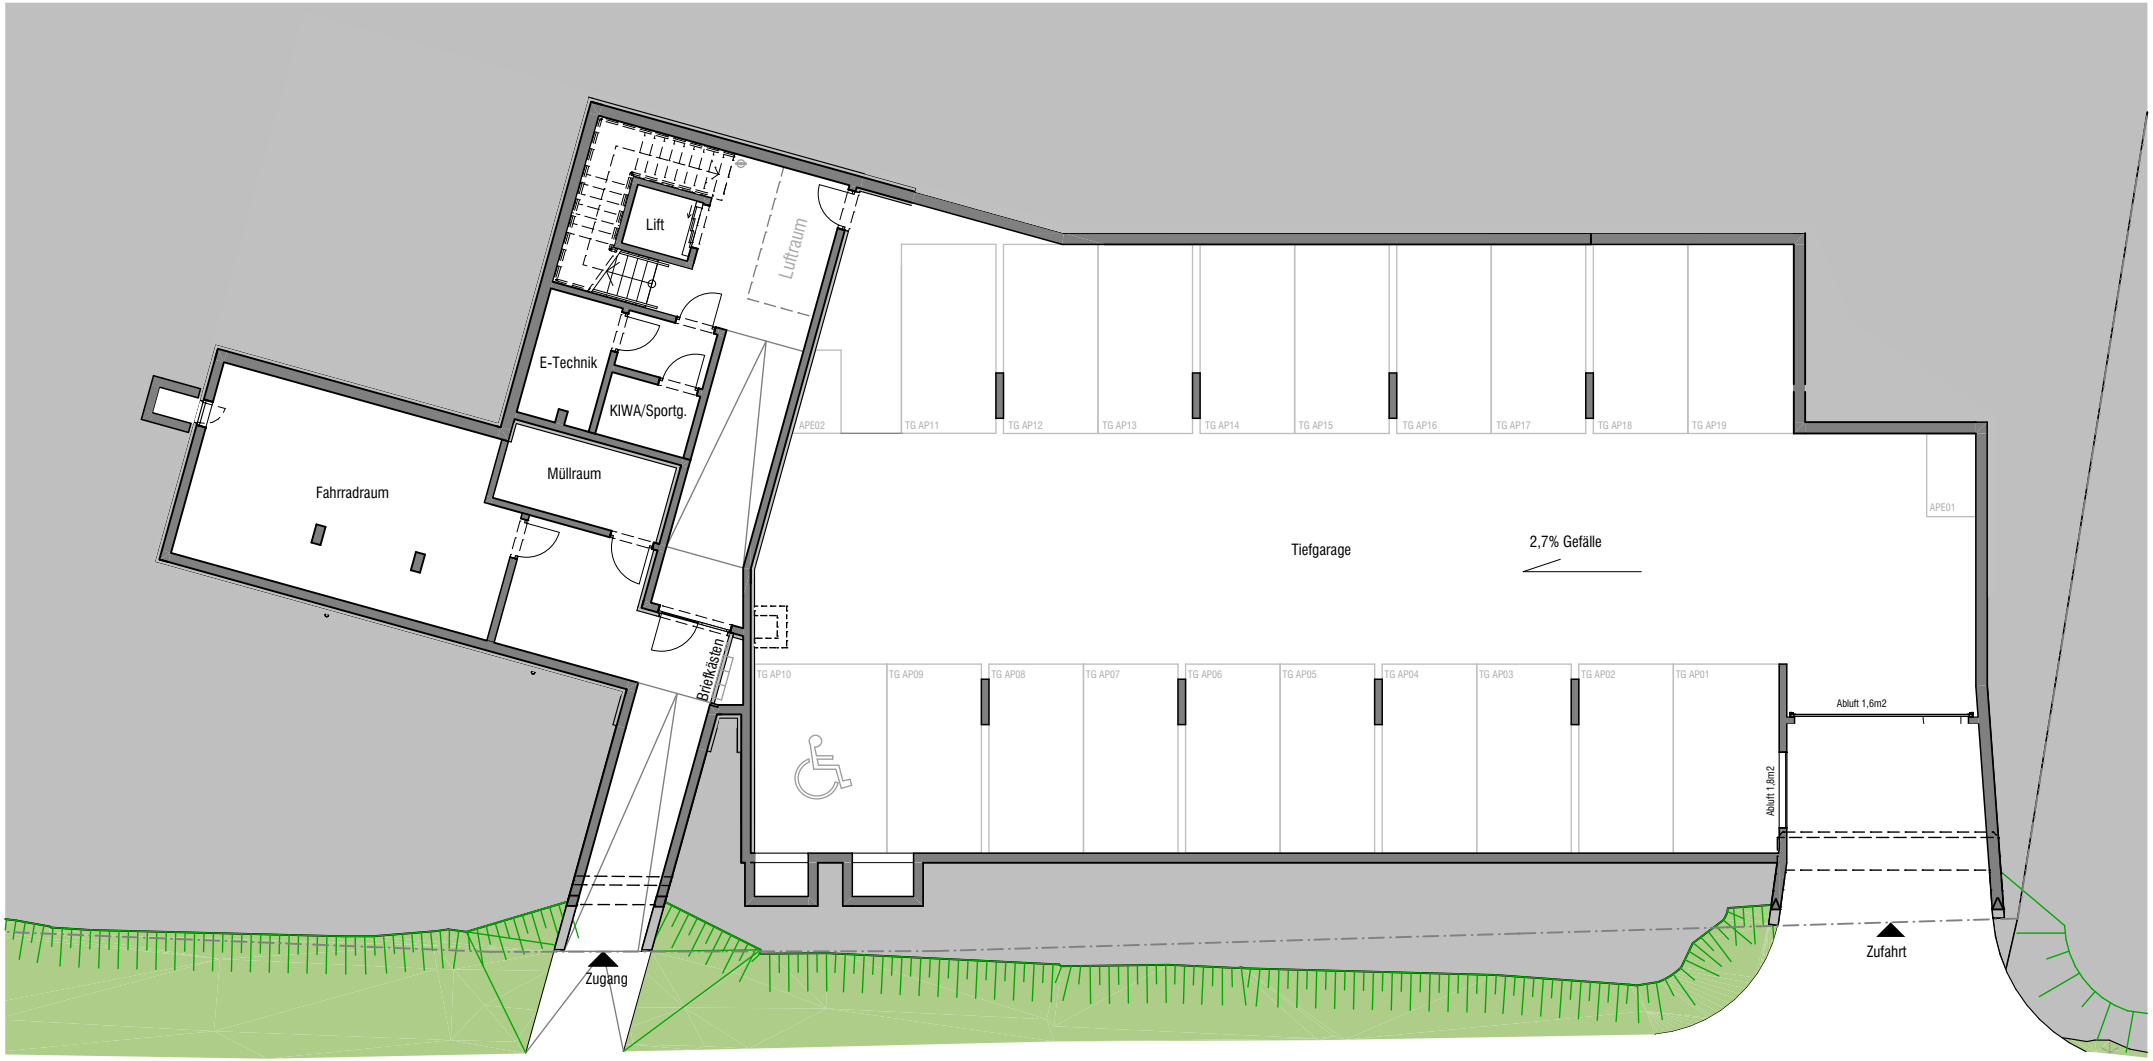

2m 10m

BEIM DRUCKEN KEIN ANPASSEN AN SEITENGRÖSSE

ARCHITEKT CHRISTOPH SCHWAIGHOFER ZT GMBH
HÖTTINGER AUFFAHRT 5 - 6020 INNSBRUCK

SONNENSCHLÖSSL, SPECKWEG 3
M 1:200 auf DIN A4 22.05.2019

2m 10m

BEIM DRUCKEN KEIN ANPASSEN AN SEITENGRÖSSE

ARCHITEKT CHRISTOPH SCHWAIGHOFER ZT GMBH
HÖTTINGER AUFFAHRT 5 - 6020 INNSBRUCK

SONNENSCHLÖSSL, SPECKWEG 3

M 1:200 auf DIN A4 24.09.2020

1. OBERGESCHOSS

2m 10m

BEIM DRUCKEN KEIN ANPASSEN AN SEITENGRÖSSE

ARCHITEKT CHRISTOPH SCHWAIGHOFER ZT GMBH
HÖTTINGER AUFFAHRT 5 - 6020 INNSBRUCK

SONNENSCHLÖSSL, SPECKWEG 3
M 1:200 auf DIN A4 24.09.2020

2. OBERGESCHOSS

2m 10m

BEIM DRUCKEN KEIN ANPASSEN AN SEITENGRÖSSE

ARCHITEKT CHRISTOPH SCHWAIGHOFER ZT GMBH
HÖTTINGER AUFFAHRT 5 - 6020 INNSBRUCK

SONNENSCHLÖSSL, SPECKWEG 3
M 1:200 auf DIN A4 24.09.2020

DACHGESCHOSS

2m 10m

BEIM DRUCKEN KEIN ANPASSEN AN SEITENGRÖSSE

ARCHITEKT CHRISTOPH SCHWAIGHOFER ZT GMBH
HÖTTINGER AUFFAHRT 5 - 6020 INNSBRUCK

SONNENSCHLÖSSL, SPECKWEG 3
M 1:200 auf DIN A4 28.08.2020